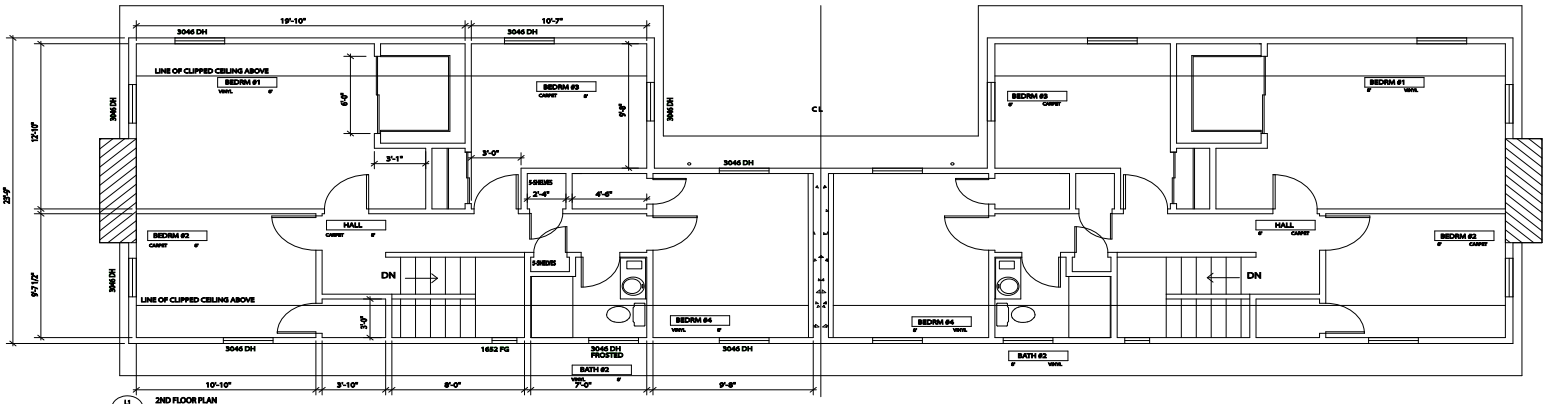

L1 / A-2 2ND FLOOR PLAN
1/4"=1'-0"

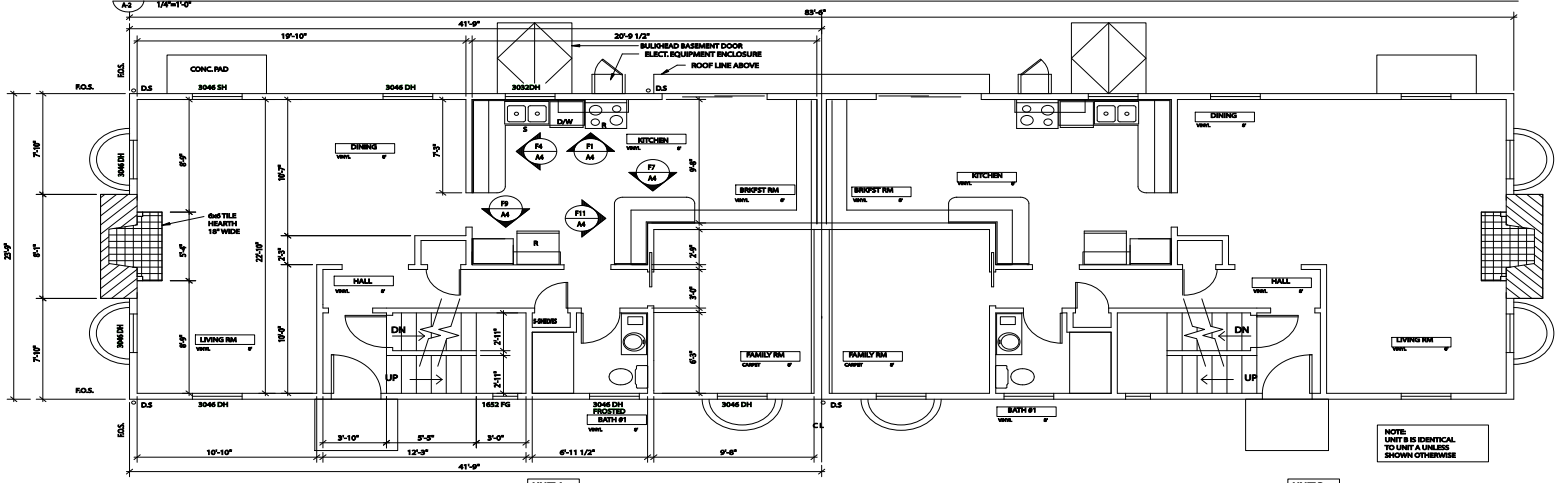

F1 / A-2 1ST FLOOR PLAN
1/4"=1'-0"

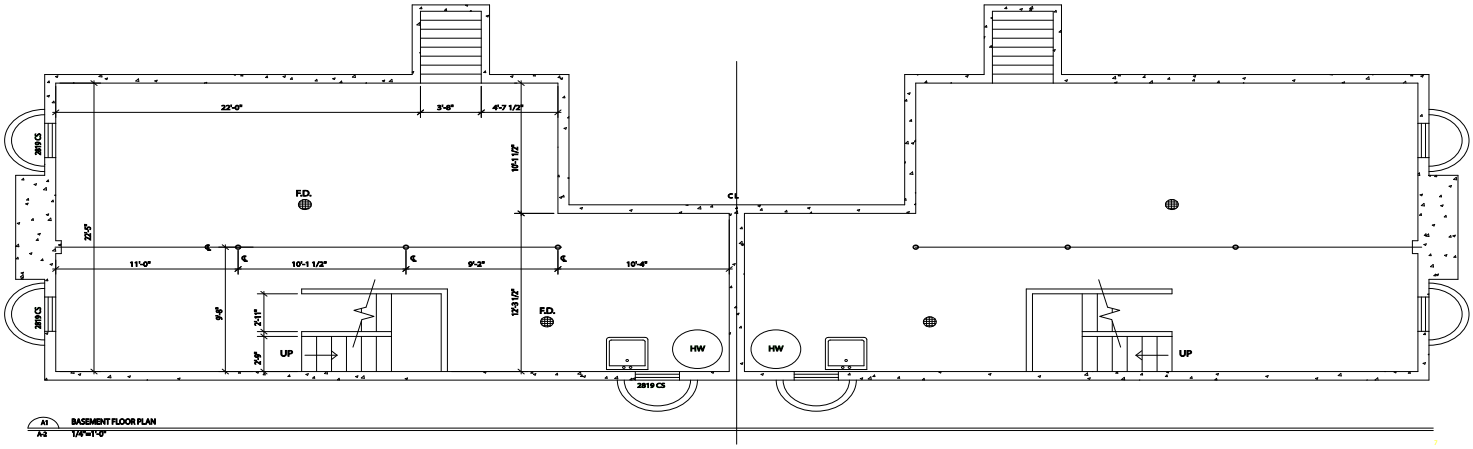

A1 / A-2 BASEMENT FLOOR PLAN
1/4"=1'-0"