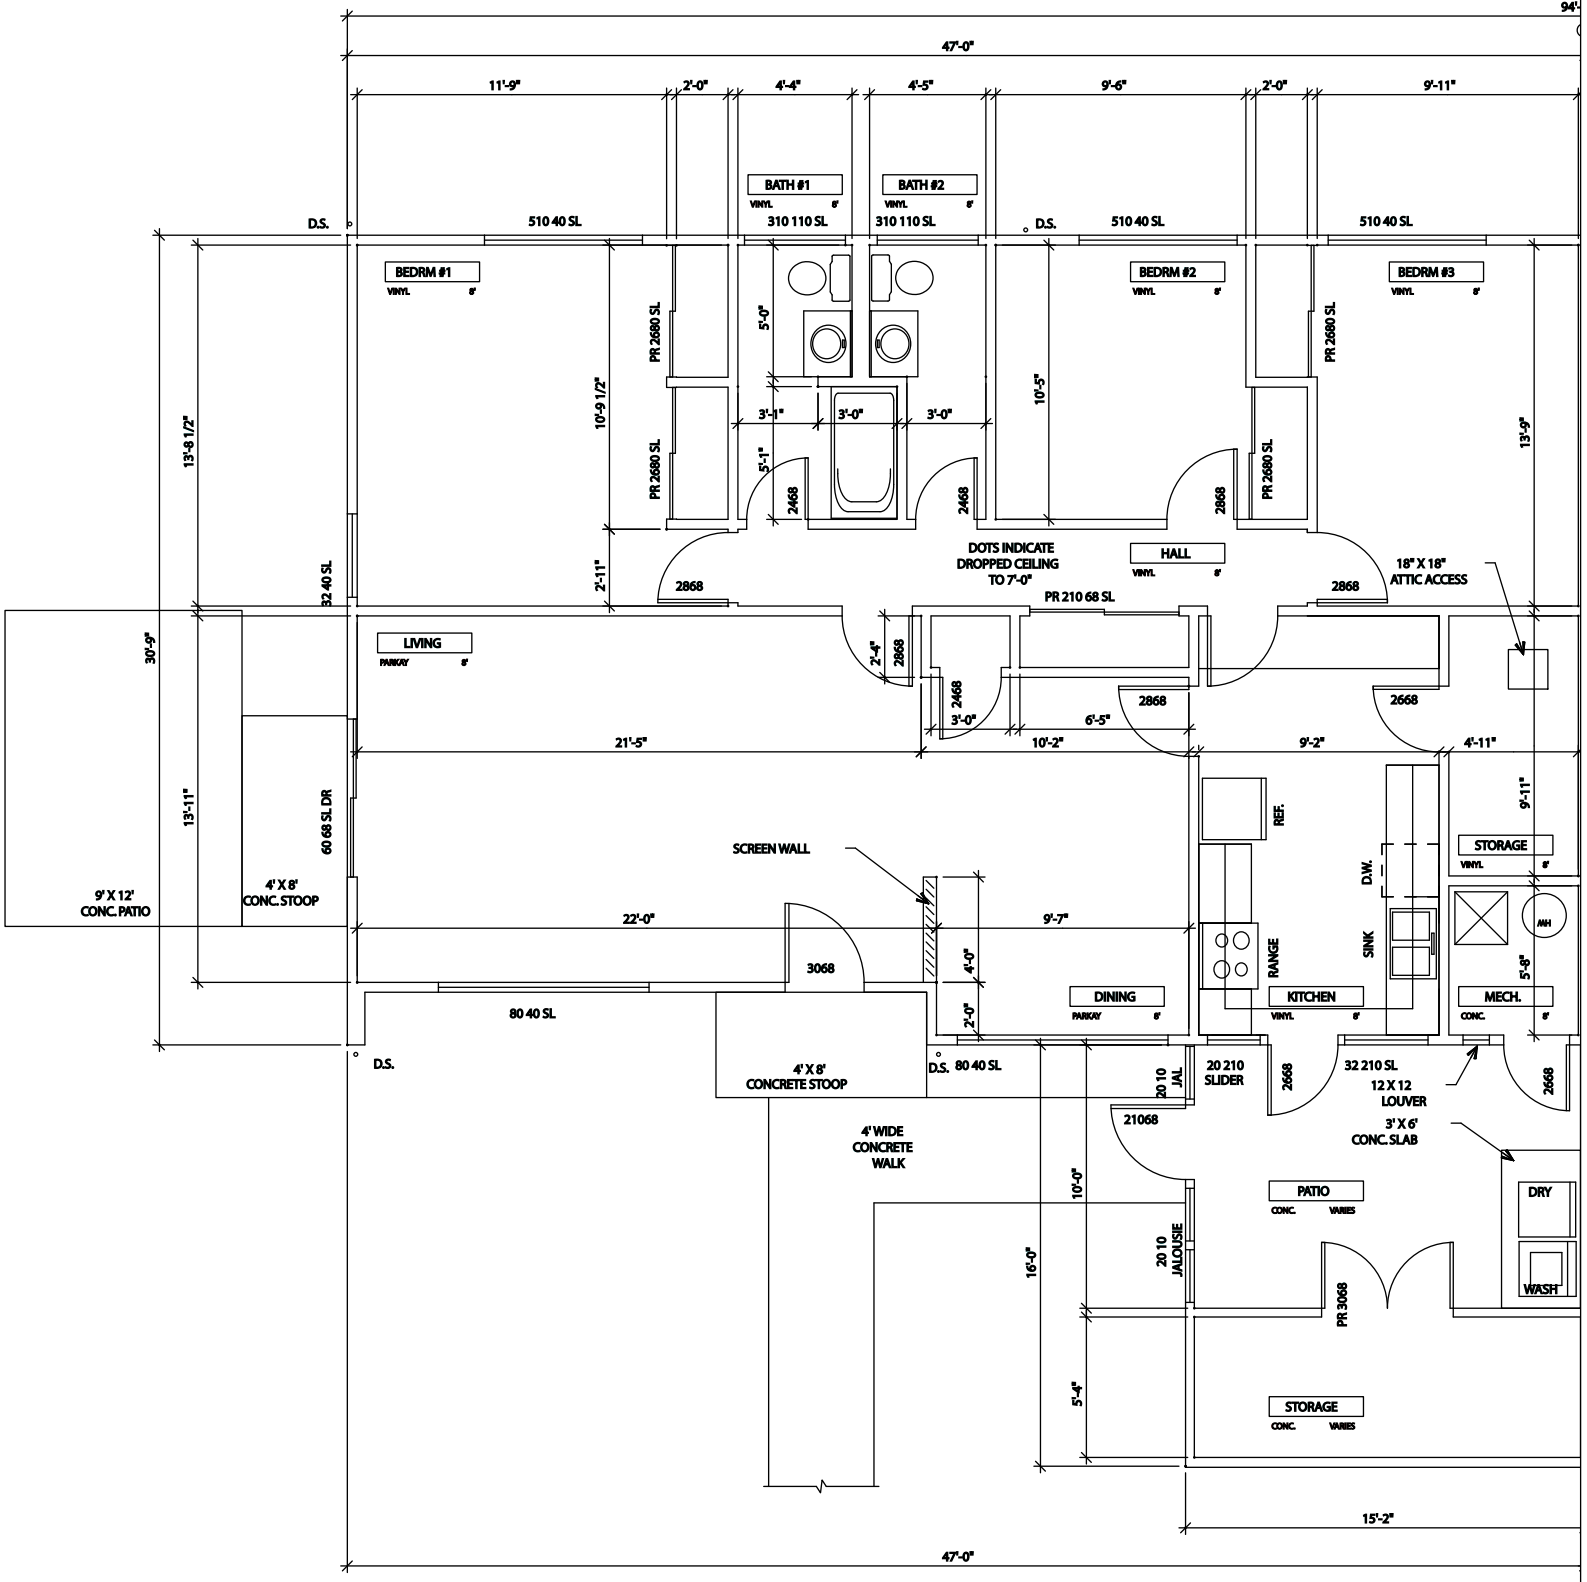
47'-0"
11'-9"
2'-0"
4'-4"
4'-5"
9'-6"
2'-0"
9'-11"
BATH #1
VINYL 8"
BATH #2
VINYL 8"
D.S.
510 40 SL
310 110 SL
310 110 SL
D.S.
510 40 SL
510 40 SL
BEDRM #1
VINYL 8"
BEDRM #2
VINYL 8"
BEDRM #3
VINYL 8"
PR 2680 SL
5'-0"
10'-5"
PR 2680 SL
13'-9 1/2"
10'-9 1/2"
3'-1"
3'-0"
3'-0"
13'-9"
PR 2680 SL
5'-1"
2468
2468
2868
PR 2680 SL
DOTS INDICATE
DROPPED CEILING
TO 7'-0"
HALL
VINYL 8"
18" X 18"
ATTIC ACCESS
2'-11"
2868
2868
32 40 SL
PR 210 68 SL
30'-9"
LIVING
PARKAY 8"
2'-4"
2868
2468
3'-0"
6'-5"
2868
2668
21'-5"
10'-2"
9'-2"
4'-11"
13'-11"
60 68 SL DR
REF.
9'-11"
SCREEN WALL
STORAGE
VINYL 8"
D.W.
9' X 12'
CONC. PATIO
4' X 8'
CONC. STOOP
22'-0"
9'-7"
RANGE
SINK
MH
3068
4'-0"
5'-8"
DINING
PARKAY 8"
KITCHEN
VINYL 8"
MECH.
CONC. 8"
80 40 SL
2'-0"
D.S.
4' X 8'
CONCRETE STOOP
D.S.
80 40 SL
20 10
JAL
20 210
SLIDER
2668
32 210 SL
12 X 12
LOUVER
2668
21068
3' X 6'
CONC. SLAB
4' WIDE
CONCRETE
WALK
10'-0"
PATIO
CONC. VARIES
DRY
20 10
JALOUSIE
16'-0"
WASH
PR 3068
5'-4"
STORAGE
CONC. VARIES
15'-2"
47'-0"

UNIT A